

ΕΦΗΜΕΡΙΔΑ ΤΗΣ ΚΥΒΕΡΝΗΣΕΩΣ

ΤΗΣ ΕΛΛΗΝΙΚΗΣ ΔΗΜΟΚΡΑΤΙΑΣ

3 Νοεμβρίου 2017 | ΤΕΥΧΟΣ ΤΕΤΑΡΤΟ | Αρ. Φύλλου **339**

ΑΠΟΦΑΣΕΙΣ

Αριθμ. 85021/7319

Επανακαθορισμός της οριογραμμής αιγιαλού στη θέση "ΜΕΓΑΛΟ ΚΑΒΟΥΡΙ" του Δήμου ΒΑΡΗΣ - ΒΟΥΛΑΣ - ΒΟΥΛΙΑΓΜΕΝΗΣ της Περιφέρειας Αττικής.

Ο ΣΥΝΤΟΝΙΣΤΗΣ
ΑΠΟΚΕΝΤΡΩΜΕΝΗΣ ΔΙΟΙΚΗΣΗΣ ΑΤΤΙΚΗΣ

Έχοντας υπόψη:

1. Τις διατάξεις των άρθρων 6, 280 και 283 παρ. 4 του ν. 3852/2010 «Νέα Αρχιτεκτονική της Αυτοδιοίκησης και της Αποκεντρωμένης Διοίκησης - Πρόγραμμα Καλλικράτης» (Φ.Ε.Κ. 87/Α΄/7.6.2010), όπως τροποποιήθηκαν και ισχύουν σε συνδυασμό με τις διατάξεις του ν. 2503/1997 «Διοίκηση, οργάνωση, στελέχωση της Περιφέρειας, ρύθμιση θεμάτων για την Τοπική Αυτοδιοίκηση και άλλες διατάξεις» (Φ.Ε.Κ. 107/Α΄/30.5.1997).

2. Τις διατάξεις του π.δ. 135/2010 «Οργανισμός της Αποκεντρωμένης Διοίκησης Αττικής» (Φ.Ε.Κ. 228/Α΄/27.12.2010), όπως τροποποιήθηκαν και ισχύουν.

3. Τις διατάξεις των άρθρων 28 και 28Α του ν. 4325/2015 «Εκδημοκρατισμός της Διοίκησης - Καταπολέμηση Γραφειοκρατίας και Ηλεκτρονική Διακυβέρνηση. Αποκατάσταση αδικιών και άλλες διατάξεις» (Φ.Ε.Κ. 47/Α΄/11.5.2015), όπως το τελευταίο συμπληρώθηκε με τις διατάξεις του άρθρου 24 του ν. 4368/2016 «Μέτρα για την επιτάχυνση του κυβερνητικού έργου και άλλες διατάξεις» (Φ.Ε.Κ. 21/Α΄/2.2.2016).

4. Την υπ' αριθμ. 15869/15.5.2017 απόφαση του Υπουργού Εσωτερικών, με την οποία ο Σπυρίδων Κοκκινάκης διορίστηκε στη θέση του Συντονιστή της Αποκεντρωμένης Διοίκησης Αττικής (Φ.Ε.Κ. 250/Υ.Ο.Δ.Δ./26.5.2017).

5. Τις διατάξεις της παρ. 21 του άρθρου 46 του ν. 3220/2004 «Μέτρα αναπτυξιακής και κοινωνικής πολιτικής - αντικειμενικοποίηση του φορολογικού ελέγχου και άλλες διατάξεις» (Φ.Ε.Κ. 15/Α΄/28.1.2004), στις οποίες προβλέπεται ότι από 10.4.2004 αρμοδιότητες του Υπουργού Οικονομίας και Οικονομικών, οι οποίες ανήκαν ή είχαν μεταβιβασθεί στους Νομάρχες, μέχρι την έναρξη λειτουργίας των Νομαρχιακών Αυτοδιοικήσεων και αφορούν θέματα Υπηρεσιών του Υπουργείου Οικονομίας και Οικονομικών, που εξαιρέθηκαν από την κατάργηση με τις διατάξεις της παραγράφου 2 του άρθρου 39 του ν. 2218/1994, περιέρχονται στον Γενικό Γραμματέα της Περιφέρειας, εκτός των θεμάτων των Υ.Δ.Ε.».

6. Την υπ' αριθμ. 1063649/790/Α0006/3.8.2004 απόφαση του Υπουργού Οικονομίας και Οικονομικών με θέμα: "Καταγραφή - διοικητική κωδικοποίηση των αρμοδιοτήτων σε θέματα Υπηρεσιών του Υπουργείου Οικονομίας και Οικονομικών, που περιέρχονται στους Γενικούς Γραμματείς Περιφερειών, κατά τις διατάξεις της παρ. 21 του άρθρου 46 του ν. 3220/2004".

7. Το υπ' αριθμ. Δ6Α 1022671 ΕΞ 2011/10.2.2011 έγγραφο του Υπουργείου Οικονομικών - Διεύθυνση Οργάνωσης, σύμφωνα με το οποίο οι αρμοδιότητες του Υπουργού Οικονομικών που περιήλθαν στους Γενικούς Γραμματείς των Περιφερειών (του ν. 2503/1997, Φ.Ε.Κ. 107/Α΄/1997), σύμφωνα με τις διατάξεις της παρ. 21 του άρθρου 46 του ν. 3220/2004 (Α΄ 15) και καταγράφονται στην υπ' αριθμ. 1063649/790/Α0006/3.8.2004 απόφαση του Υπουργού Οικονομίας και Οικονομικών, ασκούνται από 1.1.2011 από τον Γενικό Γραμματέα της Αποκεντρωμένης Διοίκησης (άρθρο 280 του ν. 3852/2010).

8. Τις διατάξεις του π.δ. 111/2014 «Οργανισμός του Υπουργείου Οικονομικών» και ειδικότερα το άρθρο 105 σύμφωνα με το οποίο "Οι Κτηματικές Υπηρεσίες καταργήθηκαν και συστάθηκαν οι Περιφερειακές Διευθύνσεις Δημόσιας Περιουσίας" (Φ.Ε.Κ. 178/Α΄/29.8.2014).

9. Τις διατάξεις των άρθρων 1 (παρ. 1, 2, 3), 2, 3, 4, 5, 6, 7, 9 του ν. 2971/2001 «Αιγιαλός, παραλία και άλλες διατάξεις» (Φ.Ε.Κ. 285/Α΄/19.12.2001), όπως τροποποιήθηκαν και ισχύουν σήμερα και ειδικότερα του άρθρου 7Α «Επανακαθορισμός αιγιαλού, παραλίας και παλαιού αιγιαλού», το οποίο προστέθηκε με την παρ. 4 του άρθρου 11 του ν. 4281/2014 (Φ.Ε.Κ. 160/Α΄/8.8.2014).

10. Την υπ' αριθμ. 108953 π.ε./8205 π.ε./Β0010/2005 κοινή υπουργική απόφαση περί «Στοιχείων καθορισμού αιγιαλού και παραλίας» (Φ.Ε.Κ. 595/Β΄/4.5.2005), εκδοθείσα κατ' εξουσιοδότηση του άρθρου 9 του ν. 2971/2001.

11. Τις διατάξεις του ν. 3469/2006 «Εθνικό Τυπογραφείο, Εφημερίς της Κυβερνήσεως και λοιπές διατάξεις»

(Φ.Ε.Κ. 131/Α΄/28.6.2006), όπως τροποποιήθηκαν και ισχύουν.

12. Τις διατάξεις του ν. 3861/2010 «Ενίσχυση της διαφάνειας με την υποχρεωτική ανάρτηση νόμων και πράξεων των κυβερνητικών, διοικητικών και αυτοδιοικητικών οργάνων στο διαδίκτυο “Πρόγραμμα Διαύγεια” και άλλες διατάξεις» (Φ.Ε.Κ. 112/Α΄/13.7.2010), όπως ισχύουν σήμερα.

13. Την υπ’ αριθμ. πρωτ. 67775/37412/16.9.2015 (Α.Δ.Α. Ω8ΕΓΟΡ1Κ-ΕΝΘ) απόφαση του Γ. Γ. Αποκεντρωμένης Διοίκησης Αττικής, με την οποία ορίστηκαν τα μέλη της Επιτροπής καθορισμού αιγιαλού και παραλίας σύμφωνα με το άρθρο 3 του ν. 2971/2001, χωρικής αρμοδιότητας της Περιφερειακής Δ/νσης Δημόσιας Περιουσίας Αττικής, όπως τροποποιήθηκε και ισχύει με την αριθμ. πρωτ. 25766/1717/28.3.2017 (ΑΔΑ: ΩΟΔΡΟΡ1Κ-ΟΗΣ) όμοια.

14. Το άρθρο 1 του ν.δ/γματος 690/1948 «Περί συμπληρώσεως των περί σχεδίων πόλεων διατάξεων ……» (Φ.Ε.Κ. 133/Α΄/8.5.1948).

15. Το από 20.4.1951 β.δ/γμα «Περί εγκρίσεως του σχεδίου ρυμοτομίας Βουλιαγμένης (Αττικής) και κυρώσεως της σχετικής σύμβασης» (Φ.Ε.Κ. 121/Α΄/24.4.1951).

16. Το από 21.12.1957 β.δ/γμα «Περί τροποποιήσεως του ρυμοτομικού σχεδίου στη θέση “Μεγάλο Καβούρι” Βουλιαγμένης» (Φ.Ε.Κ. 3/Α΄/4.1.1958).

17. Το από 14.11.1960 β.δ/γμα «Περί τροποποιήσεως του ρυμοτομικού σχεδίου Βουλιαγμένης» (Φ.Ε.Κ. 186/Δ΄/28.12.1960).

18. Την υπ’ αριθμ. 2382/91/16.6.1994 απόφαση του Νομάρχη Πειραιά «Περί τροποποιήσεως του ρυμοτομικού σχεδίου Δήμου Βουλιαγμένης στην περιοχή “Μεγάλο Καβούρι”» (Φ.Ε.Κ. 731/Δ΄/20.7.1994).

19. Την υπ’ αριθμ. 35254/7224/1.12.1997 απόφαση των Υπουργών Περιβάλλοντος, Χωροταξίας και Δημοσίων Έργων και Γεωργίας με θέμα: «Έγκριση Γενικού Πολεοδομικού Σχεδίου (Γ.Π.Σ.) του Δήμου Βουλιαγμένης (Ν. Αττικής)» (Φ.Ε.Κ. 1129/Δ΄/24.12.2997).

20. Το υπ’ αριθμ. πρωτ. 10943/25.9.2017 έγγραφο της Περιφερειακής Δ/νσης Δημόσιας Περιουσίας Αττικής, με το οποίο μας διαβιβάστηκαν στοιχεία αναφορικά με το αντικείμενο του θέματος.

21. Την υπ’ αριθμ. πρωτ. 1136/16.6.2014 αίτηση του Αθανάσιου Καρέλα, πληρεξούσιου δικηγόρου των εταιρειών με την επωνυμία: «ΑΠΡΙΛΙΑ ΑΝΩΝΥΜΟΣ ΚΤΗΜΑΤΙΚΗ ΕΤΑΙΡΕΙΑ» και «ΕΤΕΡΑ ΑΝΩΝΥΜΟΣ ΚΤΗΜΑΤΙΚΗ ΕΤΑΙΡΕΙΑ» καθώς και την υπ’ αριθμ. πρωτ. 10246/1.9.2017 συμπληρωματική αίτησή του, για τον επανακαθορισμό των οριογραμμών αιγιαλού στη θέση “ΜΕΓΑΛΟ ΚΑΒΟΥΡΙ” του Δήμου Βουλιαγμένης.

22. Την πινακίδα με α/α 9 του τοπογραφικού διαγράμματος του έτους 1923 επί του οποίου καθορίστηκε ο αιγιαλός την 28.8.1934 από την αρμόδια επιτροπή.

23. Το Διάγραμμα Εφαρμογής με αριθμό 1/2008, ελεγμένο και θεωρημένο από τη Δ/νση Τεχνικών Υπηρεσιών του Δήμου Βουλιαγμένης στις 11.8.2008.

24. Την από 16.6.2014 βεβαίωση του Τοπογράφου Μηχανικού Γεώργιου Τσαϊλά σύμφωνα με την οποία: α) Στην υπό κρίση περιοχή ισχύει το Γενικό Πολεοδομικό Σχέδιο Βουλιαγμένης, με το οποίο καθορίζονται χρήσεις αμιγούς κατοικίας και αστικού πρασίνου (Φ.Ε.Κ. 1129/Δ΄/1997). Δεν υπάρχουν εγκεκριμένες χωροταξικές κατευθύνεις και χρήσεις γης που επηρεάζουν την παράκτια ζώνη της περιοχής, β) η περιοχή έχει υπαχθεί στο Εθνικό Κτηματολόγιο και η διαδικασία βρίσκεται στο στάδιο εκδίκασης ενστάσεων, γ) δεν υπάρχουν ευπαθή οικοσυστήματα και προστατευόμενες περιοχές που να επηρεάζουν την παράκτια ζώνη, δ) είναι εντός της Πολεοδομικής Ενότητας Π2 του Γ.Π.Σ. Βουλιαγμένης. Οι εκτός των οικοδομικών τετραγώνων εκτάσεις, μέχρι τον αιγιαλό κατά την έννοια του άρθρου 1 του ν. 2971/2001, έχουν παραχωρηθεί με όλα τα εμπράγματα δικαιώματα (αρ. 1 του ν. 690/1948) από το έτος 1951 με το από 20/24.4.1951 β.δ/γμα (Φ.Ε.Κ. 121/Α΄) από τον επισπεύδοντα την έγκριση του Οργανισμού Διοικήσεως Εκκλησιαστικής Περιουσίας (ΟΔΕΠ) ως κοινόχρηστος χώρος του εγκριθέντος σχεδίου πόλεως, ο οποίος μέχρι και σήμερα είναι κοινόχρηστος και πράγμα εκτός συναλλαγής, σύμφωνα με το άρθρο 966 του Αστικού Κώδικα.

25. Την από 27.7.2016 τεχνική έκθεση του Τοπογράφου Μηχανικού Γεώργιου Τσαϊλά προς αναζήτηση του ύψους των “....μεγαλύτερων και συνήθων αναβάσεων των κυμάτων της θάλασσας....” για καθορισμό της ζώνης της ξηράς που βρέχεται από αυτή, η οποία ορίζεται ως αιγιαλός (αρ. 1 ν. 2971/2001) στην περιοχή της βόρειας ακτής του “Μεγάλου Καβουρίου” της Δημοτικής Ενότητας Βουλιαγμένης του Δήμου Βάρης - Βούλας - Βουλιαγμένης.

26. Την από 1.9.2017 τεχνική έκθεση του Τοπογράφου Μηχανικού Γεώργιου Τσαϊλά, για την αναγκαιότητα επανακαθορισμού της οριογραμμής αιγιαλού στη θέση “ΜΕΓΑΛΟ ΚΑΒΟΥΡΙ” του Δήμου Βουλιαγμένης.

27. Την από 11.9.2017 έκθεση της Επιτροπής του άρθρου 3 του ν. 2971/2001 για τον επανακαθορισμό των οριογραμμών αιγιαλού στη θέση “ΜΕΓΑΛΟ ΚΑΒΟΥΡΙ” του Δήμου ΒΑΡΗΣ - ΒΟΥΛΑΣ - ΒΟΥΛΙΑΓΜΕΝΗΣ της Περιφέρειας Αττικής.

28. Το από Μάιο του 2014 τοπογραφικό διάγραμμα που συνοδεύει την προαναφερόμενη έκθεση, που συνέταξε ο Τοπογράφος Μηχανικός Γεώργιος Τσαϊλάς, σε κλίμακα 1:500, αριθμός σχεδίου Τ-1, το οποίο ελέγχθηκε για την ακρίβεια της αποτύπωσης στη ζώνη χάραξης από τον Χρήστο Γεωργίου, ΠΕ Τοπογράφο Μηχανικό, υπάλληλο της Περιφερειακής Δ/νσης Δημόσιας Περιουσίας Αττικής και θεωρήθηκε από την Ευαγγελία Κωφού, ΠΕ Τοπογράφο Μηχανικό, Προϊσταμένη της ίδιας υπηρεσίας.

29. Τα λοιπά στοιχεία του φακέλου της υπόθεσης, αποφασίζουμε:

Επικυρώνουμε την από 11.9.2017 έκθεση της Επιτροπής του άρθρου 3 του ν. 2971/2001, για τον επανακαθορισμό της οριογραμμής αιγιαλού στη θέση “ΜΕΓΑΛΟ ΚΑΒΟΥΡΙ” του Δήμου ΒΑΡΗΣ - ΒΟΥΛΑΣ - ΒΟΥΛΙΑΓΜΕΝΗΣ της Περιφέρειας Αττικής καθώς και το συνοδεύον αυτή από Μάιο του 2014 τοπογραφικό διάγραμμα που συνέταξε ο Τοπογράφος Μηχανικός Γεώργιος Τσαϊλάς, σε κλίμακα 1:500, αριθμός σχεδίου Τ-1, το οποίο ελέγχθηκε για την ακρίβεια της αποτύπωσης στη ζώνη χάραξης από τον Χρήστο Γεωργίου, ΠΕ Τοπογράφο Μηχανικό, υπάλληλο της Περιφερειακής Δ/νσης Δημόσιας Περι-

ουσίας Αττικής και θεωρήθηκε από την Ευαγγελία Κωφού, ΠΕ Τοπογράφο Μηχανικό, Προϊσταμένη της ίδιας υπηρεσίας.

Επί του ως άνω τοπογραφικού διαγράμματος η Επιτροπή του άρθρου 3 του ν. 2971/2001:

Επανακαθόρισε ως συνέπεια εμφιλοχώρησης σφάλματος, την οριογραμμή του αιγιαλού με ερυθρά συνεχή πολυγωνική γραμμή, με στοιχεία 537, 538, 539, 540 της οποίας οι κορυφές καθορίζονται με συντεταγμένες στο Γεωδαιτικό Σύστημα Συντεταγμένων της προβολής ΕΓΣΑ’ 87. Η κορυφή 537 ταυτίζεται με την κορυφή 537 του διοικητικά καθορισμένου αιγιαλού επί του τοπογραφικού διαγράμματος του έτους 1923 από την αρμόδια επιτροπή. Οι κατασκευές που βρίσκονται εντός της ζώνης του επανακαθορισμένου αιγιαλού δεν εξαιρούνται.

Η απόφαση αυτή μαζί με την από 11.9.2017 έκθεση της αρμόδιας Επιτροπής καθώς και το από Μάιο του 2014 τοπογραφικό διάγραμμα που τη συνοδεύει, να δημοσιευθούν στην Εφημερίδα της Κυβερνήσεως.

Αθήνα, 18 Οκτωβρίου 2017

Ο Συντονιστής Αποκεντρωμένης Διοίκησης

ΣΠΥΡΙΔΩΝ ΚΟΚΚΙΝΑΚΗΣ

ΕΚΘΕΣΗ ΕΠΙΤΡΟΠΗΣ
ΚΑΘΟΡΙΣΜΟΥ ΤΩΝ ΟΡΙΩΝ
ΑΙΓΙΑΛΟΥ ΚΑΙ ΠΑΡΑΛΙΑΣ
Του άρθρου 3 του ν. 2971/2001
ΦΕΚ 285/τ.Α΄/19.12.2001

Για τον επανακαθορισμό των οριογραμμών αιγιαλού στη θέση «ΜΕΓΑΛΟ ΚΑΒΟΥΡΙ», του δήμου ΒΑΡΗΣ - ΒΟΥΛΑΣ - ΒΟΥΛΙΑΓΜΕΝΗΣ

Στην Αθήνα, σήμερα 11.9.2017 ημέρα Δευτέρα, οι παρακάτω υπογράφοντες:

α) Κωφού Ευαγγελία, ΠΕ Τοπογράφος Μηχανικός, Προϊσταμένη της Περιφερειακής Διεύθυνσης Δημόσιας Περιουσίας Αττικής, ως πρόεδρος της Επιτροπής,

β) Γεωργίου Χρήστος, ΠΕ Τοπογράφος Μηχανικός, υπάλληλος της Περιφερειακής Διεύθυνσης Δημόσιας Περιουσίας Αττικής, ως μέλος της Επιτροπής,

γ) Λάβδας Παναγιώτης, ΠΕ Πολιτικός Μηχανικός Προϊστάμενος Διεύθυνσης Περιβάλλοντος και Χωρικού Σχεδιασμού της Αποκεντρωμένης Διοίκησης Αττικής, ως μέλος της Επιτροπής,

δ) Ηλιοπούλου Παναγιώτα, ΠΕ Πολιτικός Μηχανικός, Προϊστάμενος Υπηρεσίας Δόμησης Δήμου Βάρης Βούλας Βουλιαγμένης, ως μέλος της Επιτροπής και

ε) Σκιαδάς Ευάγγελος, Αντιπλοίαρχος Λ/Σ, Λιμενάρχης Σαρωνικού ως μέλος της Επιτροπής,

που αποτελούμε την παραπάνω Επιτροπή Καθορισμού των Ορίων Αιγιαλού και Παραλίας, δυνάμει του άρθρου 3 του ν. 2971/2001 (Φ.Ε.Κ. 285/τ.Α΄/19.12.2001) που συστάθηκε με την 67775/37412/16.9.2015 απόφαση του Γενικού Γραμματέα της Αποκεντρωμένης Διοίκησης Αττικής και η οποία συγκλήθηκε μετά από την με αριθμ. πρωτ. 10415/2884/7.9.2017 πρόσκληση του Προέδρου της Επιτροπής, αφού λάβαμε υπόψη:

1. Την με αριθμ. πρωτ. 1136/16.6.2014 αίτηση του Καρέλλα Αθανάσιου, πληρεξούσιου δικηγόρου, για τον επανακαθορισμό των οριογραμμών Αιγιαλού στη θέση Μεγάλο Καβούρι Δήμου Βουλιαγμένης.

2. Το με 9725/7.8.2017 έγγραφο της Περιφερειακής Διεύθυνσης Δημόσιας Περιουσίας.

3. Την με αριθμ. πρωτ. 10246/1.9.2017 συμπληρωματική αίτηση των «ΑΠΡΙΛΙΑ ΑΝΩΝΥΜΟΣ ΚΤΗΜΑΤΙΚΗ ΕΤΑΙΡΕΙΑ» και «ΕΤΕΡΑ ΑΝΩΝΥΜΟΣ ΚΤΗΜΑΤΙΚΗ ΕΤΑΙΡΕΙΑ».

4. Την πινακίδα με α/α 9 του τοπογραφικού διαγράμματος του έτους 1923 επί του οποίου καθορίστηκε ο αιγιαλός την 28.8.1934 από την αρμόδια επιτροπή.

5. Τις διατάξεις του άρθρου 4 «Χάραξη αιγιαλού και παραλίας» του ν. 2971/2001, όπως αντικαταστάθηκε με το άρθρο 11 του ν. 4281/2014 (ΦΕΚ 160/Α΄) και ισχύει.

6. Την υπ’ αριθμ. 1089532π.ε./8205π.ε./Β0010/20.4.2005 (ΦΕΚ 595/Β΄) απόφαση των Υπουργών Οικονομίας και Οικονομικών και Περιβάλλοντος Χωροταξίας και Δημοσίων Έργων «Στοιχεία καθορισμού αιγιαλού και παραλίας».

7. Την «προκαταρκτική οριογραμμή» του Αιγιαλού στη εν λόγω θέση, η οποία χαράχθηκε από την την Ε.Κ.Χ.Α. Α.Ε. σε εφαρμογή του άρθρου 11 του ν. 2981/2014 (ΦΕΚ 285/Α΄) και τα κριτήρια που χρησιμοποιήθηκαν για την εν λόγω χάραξη όπως περιγράφονται στην σχετική τεχνική έκθεση.

8. Το γεγονός ότι σύμφωνα με τις διατάξεις του νόμου, οι ήδη καθορισμένες οριογραμμές αιγιαλού, παραλίας και παλαιού αιγιαλού, προκειμένου να τοποθετηθούν στο υπόβαθρο των ορθοφωτοχαρτών ετών λήψης 2008-2009 της Ε.Κ.Χ.Α. Α.Ε., πρέπει να οριστικοποιηθούν από την Επιτροπή του άρθρου 3 του ν. 2971/2001 με συντεταγμένες κορυφών εξαρτημένες από το κρατικό δίκτυο και σε προβολικό σύστημα ΕΓΣΑ’ 87.

9. Το τοπογραφικό διάγραμμα του Τοπογράφου Μηχανικού Γεώργιου Τσαϊλά που συντάχθηκε το Μάιο του 2014 σε κλίμακα 1:500 και ελέγχθηκε ως προς την ακρίβεια της αποτύπωσης από τον τοπογράφο μηχανικό Χρήστο Γεωργίου, υπάλληλο της Περιφ. Δ/νσης Δημόσιας Περιουσίας Αττικής και θεωρήθηκε από τη Ευαγγελία Κωφού, Προϊσταμένη της Υπηρεσίας, όπως ορίζουν οι διατάξεις του άρθρου 4 του ν. 2971/2001.

10. Την από 16.6.2014 βεβαίωση του τοπογράφου μηχανικού Γεώργιου Τσαϊλά και Αθανάσιου Καρέλα Δικηγόρου Αθηνών, σύμφωνα με την οποία στην υπό κρίση περιοχή:

α) δεν υπάρχουν εγκεκριμένες χωροταξικές κατευθύνσεις και χρήσεις γης που να επηρεάζουν την παράκτια ζώνη,

β) δεν υπάρχουν ευπαθή οικοσυστήματα και προστατευόμενες περιοχές στην παράκτια ζώνη,

γ) Η περιοχή έχει υπαχθεί στο Εθνικό Κτηματολόγιο και η διαδικασία ευρίσκεται στο στάδιο εκδίκασης ενστάσεων.

11. Την από 1.9.2017 τεχνική έκθεση του τοπογράφου μηχανικού Γεώργιου Τσαϊλά.

12. Την από 27.7.2016 τεχνική έκθεση του τοπογράφου μηχανικού Γεώργιου Τσαϊλά προς αναζήτηση του ύψους των “...μεγαλύτερων και συνήθων αναβάσεων των κυμάτων της θάλασσας...”.

13. Την υπ’ αριθμ. 21/1999 οικοδομική άδεια του πολεοδομικού γραφείου Βουλιαγμένης και την υπ’ αριθμ. 2/2000 αναθεώρησή της όπως και την 1/92 οικοδομική άδεια του πολεοδομικού γραφείου Βουλιαγμένης και την υπ’ αριθμ. 10/1992 αναθεώρησή της.

14. Τα υπ’ αριθμ.:

• 4025/26.11.2003 συμβόλαιο συμβολαιογράφου Πειραιά Παναγιώτας Βενίτη νομίμως μεταγραφέντος στο υποθηκοφυλάκειο Βούλας στον τόμο 15 αριθμό 480,

• 4026/26.11.2003 συμβόλαιο συμβολαιογράφου Πειραιά Παναγιώτας Βενίτη νομίμως μεταγραφέντος στο υποθηκοφυλάκειο Βούλας στον τόμο 15 αριθμό 481,

15. Το από 20.4.1951 β.δ/γμα (Φ.Ε.Κ. 121/Α΄/24.4.1951) «Περί εγκρίσεως του σχεδίου ρυμοτομίας Βουλιαγμένης (Αττικής) και κυρώσεως της σχετικής σύμβασης»,

16. Το από 21.12.1957 β.δ/γμα (Φ.Ε.Κ. 3/Α΄/4.1.1958) «Περί τροποποιήσεως του ρυμοτομικού σχεδίου εις θέσιν Μεγάλο Καβούρι Βουλιαγμένης»,

17. Το από 14.11.1960 β.δ/γμα (Φ.Ε.Κ. 186/Α΄/28.12.1960) «Περί τροποποιήσεως του ρυμοτομικού σχεδίου Βουλιαγμένης»,

18. Την υπ’ αριθμ. 2382/91/16.6.1994 απόφαση Νομάρχη Πειραιά (Φ.Ε.Κ. 731/Δ΄/20.7.1994) «Τροποποίηση ρυμοτομικού σχεδίου Δήμου Βουλιαγμένης στην περιοχή Μεγάλο Καβούρι».

19. Το διάγραμμα εφαρμογής με αριθμό 1/2008 , ελεγμένο και θεωρημένο από τη Δ/νση Τεχνικών Υπηρεσιών Δήμου Βουλιαγμένης στις 11.8.2008.

20. Τη υπ’ αριθμ. 35254/7224/1.12.1997 απόφαση των Υπουργών Περιβάλλοντος Χωροταξίας και Δημ. Έργων και Γεωργίας (Φ.Ε.Κ. 1129/Δ΄/24.12.1997) «Έγκριση Γενικού Πολεοδομικού Σχεδίου (Γ.Π.Σ.) του Δήμου Βουλιαγμένης (Ν. Αττικής)».

21. Τις διαπιστώσεις μελών της επιτροπής μετά από επιτόπιο μετάβαση και σχηματισθείσα αντίληψη για το πλάτος της βρεχόμενης ζώνης της ξηράς όπως και μετά από διαλογική συζήτηση, ότι:

• Σύμφωνα με τις διατάξεις του ν. 2971/2001 άρθρο 1 παρ. 1: «Αιγιαλός είναι η ζώνη ξηράς που βρέχεται από τη θάλασσα από τις μεγαλύτερες και συνήθεις αναβάσεις των κυμάτων της». Επίσης σύμφωνα με το άρθρο 4 παρ. 1: «Η οριογραμμή χαράσσεται από την Επιτροπή του άρθρου 3 ως πολυγωνική γραμμή πλησιέστερη στην πραγματική φυσική γραμμή...». Στην πινακίδα με α/α 9 του τοπογραφικού διαγράμματος του έτους 1923 επί του οποίου καθορίστηκε ο αιγιαλός την 28.8.1934 από την αρμόδια επιτροπή, το εύρος της ζώνης αιγιαλού δεν διατηρείται σταθερό και περιλαμβάνει τμήματα γης σε στάθμες ξηράς που δεν βρέχονται από τη θάλασσα.

• Η περιοχή βρίσκεται στη βόρεια πλευρά της χερσονήσου του Μεγάλου Καβουρίου. Η ακτογραμμή στο εύρος του επανακαθορισμού είναι βραχώδης. Ακτές υψηλές (βραχώδη πρανή με μεγάλες κλίσεις μεγάλες υψομετρικές διαφορές) έχουν κατά κανόνα περιορισμένο εύρος αιγιαλού, αφού τα πρανή αυτά περιορίζουν τη δράση του κυματισμού. Η οριογραμμή του αιγιαλού στις περιπτώσεις αυτές χαράσσεται σε θέση με υψόμετρο ανάλογο του ύψους κύματος στη συγκεκριμένη περιοχή, λαμβανομένης υπόψη και της θραύσης του κυματισμού στην βραχώδη ακτή. Σε κατακόρυφα πρανή η οριογραμμή του αιγιαλού χαράσσεται στη στέψη του πρανούς προκειμένου να καθίσταται υλοποιήσιμη.

• Η ισοβαθής των 5 μέτρων αναπτύσσεται σε απόσταση 45 περίπου μέτρων από την ακτογραμμή ενώ η ισοβαθής των 10 μέτρων σε απόσταση 120 μέτρα περίπου από αυτή. Η περιοχή έχει μικρά βάθη και γραμμικότητα ως προς τις κλίσεις του πυθμένα με αποτέλεσμα η θραύση του κύματος και η εκτόνωση της ενέργειάς του να γίνεται μακριά από την ακτογραμμή, έχοντας μικρή επίδραση στη ακτή.

• Το φυσικό όριο βλάστησης κατά κανόνα αποτελεί σαφή ένδειξη του ορίου μέχρι του οποίου φθάνουν οι μέγιστες συνήθεις αναβάσεις του κυματισμού και αποτελεί κατά τεκμήριο την φυσική θέση της οριογραμμής του αιγιαλού. Σαν φυσικό όριο βλάστησης καταγράφεται η αυτοφυής βλάστηση που σχηματίζει μια μορφή οριογραμμής προς την πλευρά του αιγιαλού και δεν αναφέρονται μεμονωμένα είδη που υπάρχουν διάσπαρτα χωρίς να εμφανίζονται σε κάποιας μορφής συνεχόμενη διάταξη. Τα φυσικό όριο βλάστησης συνίσταται από χαμηλή θαμνώδη και ποώδη φυσική βλάστηση.

• Στην περιοχή ισχύει το Γενικό Πολεοδομικό Σχέδιο Βουλιαγμένης (Φ.Ε.Κ. 1129/Δ΄/1997) με το οποίο καθορίζονται χρήσεις αμιγούς κατοικίας και αστικού πρασίνου.

• Το ρυμοτομικό σχέδιο στη θέση που εξετάζεται ο διοικητικός επανακαθορισμός των οριογραμμών παραλίας καθορίζεται με τη υπ’ αριθμ. 2382/91/16.6.1994 Απόφαση Νομάρχη Πειραιά (Φ.Ε.Κ. 731/Δ΄/20.7.1994).

• Οι εκτός των οικοδομικών τετραγώνων εκτάσεις έχουν παραχωρηθεί με όλα τα εμπράγματα δικαιώματα (αρ.1 του ν. 690/1948) από το έτος 1951 με το από 20/24.4.1951 β.δ/γμα (Φ.Ε.Κ. 121 Α΄) από τον επισπεύδοντα την έγκριση του ΟΔΕΠ, ως κοινόχρηστος χώρος του εγκριθέντος σχεδίου πόλεως.

• Δεν υπάρχουν ευπαθή οικοσυστήματα και προστατευόμενες περιοχές.

• Δεν υπάρχουν εγκεκριμένες χωροταξικές κατευθύνσεις και χρήσεις γης που να επηρεάζουν την παράκτια ζώνη.

• Δεν υπάρχουν παράκτιοι φυσικοί πόροι.

• Η περιοχή έχει υπαχθεί στο Εθνικό Κτηματολόγιο και η διαδικασία ευρίσκεται στο στάδιο εκδίκασης ενστάσεων και δεν έχει οριστικές εγγραφές.

• Οι άνεμοι οι οποίοι επηρεάζουν την περιοχή είναι κυρίως Β, ΒΑ και ΒΔ κατεύθυνσης.

• Σύμφωνα με το άρθρο 7Α παράγραφος 1, όπως προστέθηκε στο 2971/2001 με τον τον ν. 4281/2014 (ΦΕΚ 160/Α΄), «Σε περίπτωση εσφαλμένου καθορισμού της οριογραμμής αιγιαλού, παραλίας ή παλαιού αιγιαλού, καθώς και μεταβολής της ακτογραμμής λόγω νόμιμων τεχνικών έργων ή φυσικών αιτιών, επιτρέπεται ο επανακαθορισμός από την Επιτροπή ... Για τον επανακαθορισμό εφαρμόζονται οι διατάξεις των παραγράφων 3 έως 6 του άρθρου 4, του άρθρου 6, του άρθρου 7 και του άρθρου 9», λαμβανομένου υπόψη του γεγονότος ότι στις περιπτώσεις αυτές ο αιγιαλός δεν ανταποκρίνεται στην πραγματική του κατάσταση, αποφασίζουμε:

Επανακαθορίζουμε επί του παραπάνω τοπογραφικού

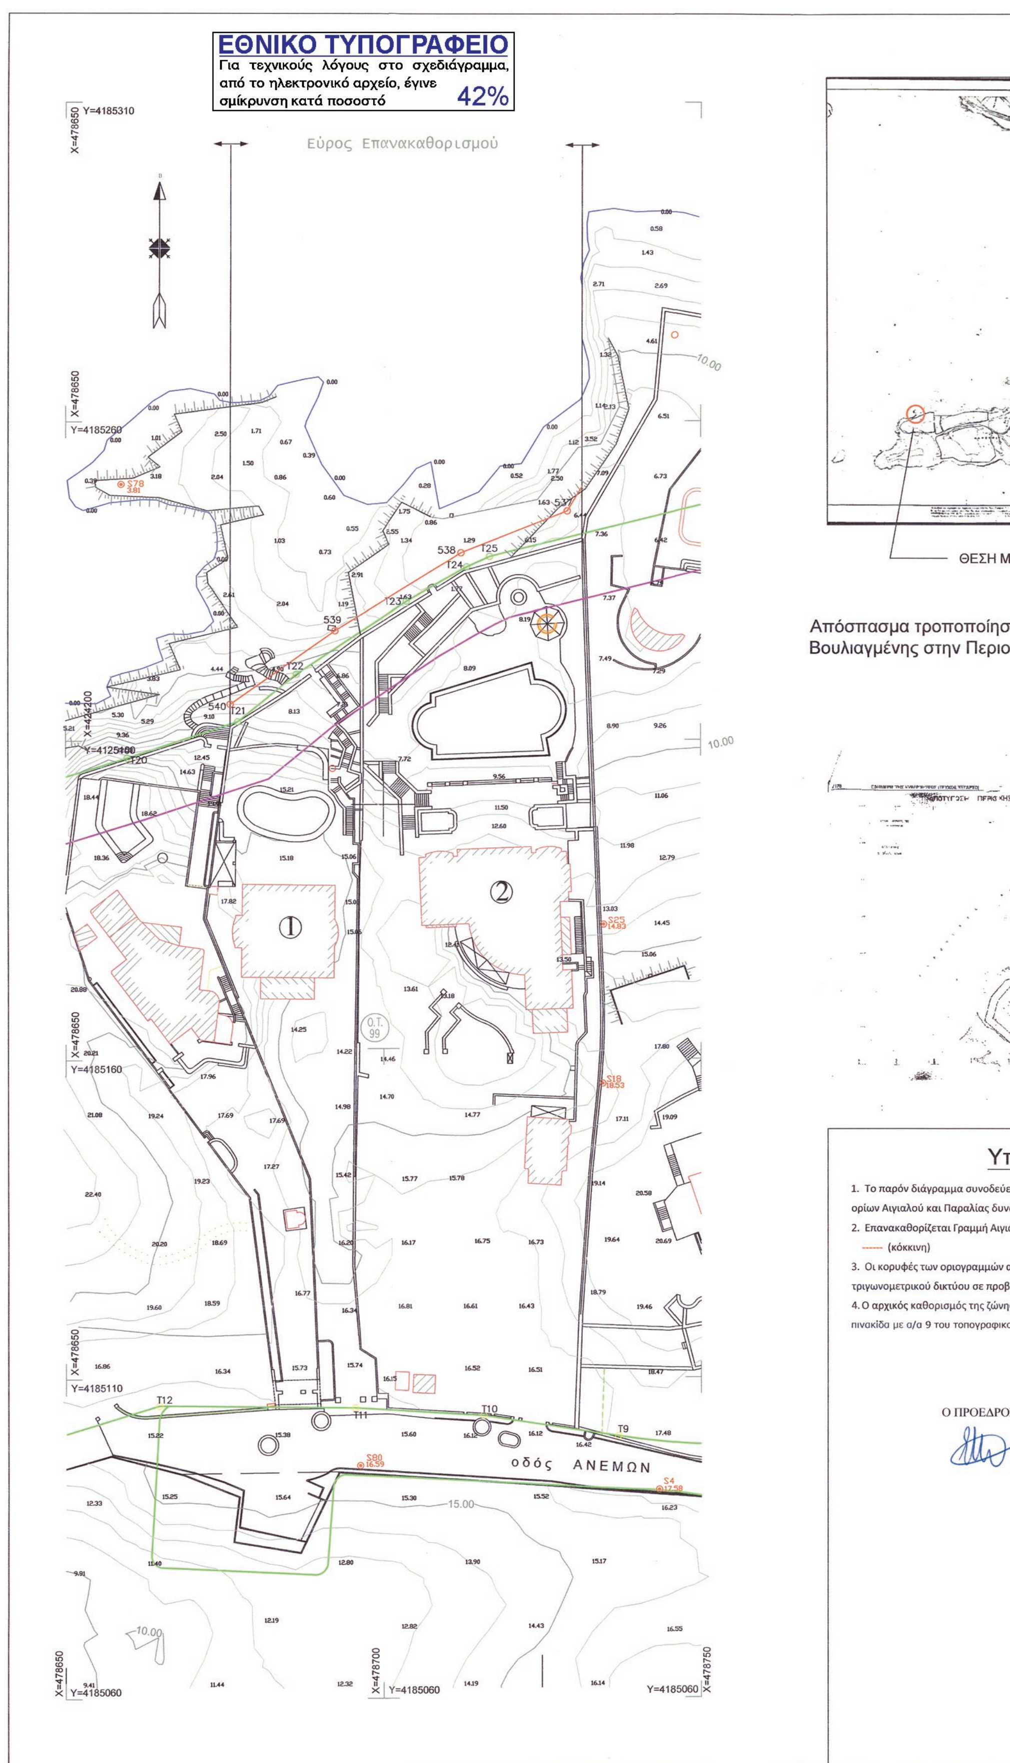
διαγράμματος ως συνέπεια εμφιλοχώρησης σφάλματος, την οριογραμμή του Αιγιαλού με ερυθρά συνεχή πολυγωνική γραμμή, με στοιχεία 537, 538, 539, 540 της οποίας οι κορυφές καθορίζονται με συντεταγμένες στο Γεωδαιτικό Σύστημα Συντεταγμένων της προβολής ΕΓΣΑ ’87. Η κορυφή 537 ταυτίζεται με την κορυφή 537 του διοικητικά καθορισμένου αιγιαλού επί του τοπογραφικού διαγράμματος του έτους 1923 από την αρμόδια επιτροπή. Οι κατασκευές που βρίσκονται εντός της ζώνης του επανακαθορισμένου αιγιαλού δεν εξαιρούνται.

Η Πρόεδρος

ΕΥΑΓΓΕΛΙΑ ΚΩΦΟΥ

Τα Μέλη

ΧΡΗΣΤΟΣ ΓΕΩΡΓΙΟΥ
ΠΑΝΑΓΙΩΤΗΣ ΛΑΒΔΑΣ
ΠΑΝΑΓΙΩΤΑ ΗΛΙΟΠΟΥΛΟΥ
ΕΥΑΓΓΕΛΟΣ ΣΚΙΑΔΑΣ


ΕΘΝΙΚΟ ΤΥΠΟΓΡΑΦΕΙΟ
Για τεχνικούς λόγους στο σχεδιάγραμμα, από το ηλεκτρονικό αρχείο, έγινε σμίκρυνση κατά ποσοστό 42%
Εύρος Επανακαθορισμού
οδός ΑΝΕΜΩΝ
ΘΕΣΗ ΜΕ
Απόσπασμα τροποποίηση
Βουλιαγμένης στην Περιοχ
Υπο
1. Το παρόν διάγραμμα συνοδεύει τ
ορίων Αιγιαλού και Παραλίας δυνάμ
2. Επανακαθορίζεται Γραμμή Αιγιαλο
------ (κόκκινη)
3. Οι κορυφές των οριογραμμών αιγι
τριγωνομετρικού δικτύου σε προβολ
4. Ο αρχικός καθορισμός της ζώνης α
πινακίδα με α/α 9 του τοπογραφικού
Ο ΠΡΟΕΔΡΟΣ

ΘΕΣΗ ΜΕΛΕΤΗΣ

ποίησης ρυμοτομικού σχεδίου Δήμου
Περιοχή Μεγάλο Καβούρι Φ.Ε.Κ. 731/Δ/20.7.1994

Υπόμνημα Επιτροπής

ι συνοδεύει την απο 11-09-2017 έκθεση της Επιτροπής καθορισμού των
οαλίας δυνάμει του άρθρου 3 του Ν.2971/2001 ΦΕΚ 285/Α/19-12-2001.
οαμμή Αιγιαλού

γραμμών αιγιαλού ορίζονται με ορθογώνιες συντεταγμένες του κρατικού
ου σε προβολή ΕΓΣΑ' 87 όπως στον πίνακα του διαγράμματος.
ς της ζώνης αιγιαλού στις 28-8-1934 από την αρμόδια επιτροπή έγινε στην
οπογραφικού διαγράμματος του έτους 1923 ,

Η ΕΠΙΤΡΟΠΗ ΤΟΥ ΑΡΘΡΟΥ 3
Ν.2971/2001

ΠΡΟΕΔΡΟΣ ΤΑ ΜΕΛΗ

α) Χρήστος Γεωργίου

β) Παναγ. Λιβδας

γ) ΠΑΝΑΓΙΩΤΑ ΗΛΙΟΠΟΥΛΟΥ
ΠΟΛ. ΜΗΧΑΝΙΚΟΣ MSc
ΔΙΕΥΘΥΝΤΡΙΑ Υ. ΔΟΜ.
ΔΗΜΟΥ ΒΑΡΗΣ - ΒΟΥΛΑΣ - ΒΟΥΛΙΑΓΜΕΝΗΣ

δ) ΣΚΙΑΔΑΣ Ευάγγελος
Αντιπλοίαρχος Λ.Σ.

ΥΠΟΜΝΗΜΑ

κτιρια

βοηθητικοι χωροι, βεραντες, εξωστες

περιτοιχιση

συρματοπλεγμα

πρανες

Ακτογραμμή

Γραμμή Αιγιαλού

Ρυμοτομική Γραμμή

Οικοδομική Γραμμή

Υψόμετρο Σημείου

ΠΙΝΑΚΑΣ ΣΥΝΤΕΤΑΓΜΕΝΩΝ ΚΟΡΥΦΩΝ ΟΙΚΟΔΟΜΙΚΟΥ ΤΕΤΡΑΓΩΝΟΥ Ο.Τ. 99

ΚΟΡΥΦΗ	Χ	Ψ
Τ9	-18312.64	7199.38
Τ10	-18333.89	7202.64
Τ11	-18354.17	7203.88
Τ12	-18385.00	7204.32

ΚΟΡΥΦΗ	Χ	Ψ
Τ20	-18390.03	7305.83
Τ21	-18372.62	7311.46
Τ22	-18363.39	7318.90
Τ23	-18346.00	7330.22
Τ24	-18336.51	7335.60
Τ25	-18332.92	7337.22

Παρατήρηση: Το σύστημα των συντεταγμένων είναι εξαρτημένο από το κρατικό δίκτυο (προβολή ΗΑΤΤ).

Η εφαρμογή των Ρ.Γ. και Ο.Γ. του Ο.Τ.99, τιθενται συμφωνα με το Δ.Ε.1/ 2008
Η εφαρμογή της οριογραμμής αιγιαλού έγινε από τη Κτηματική Υπηρεσία Πειραιά στις 13.05.2010 σε διάγραμμα του Δήμου Βουλιαγμένης εν όψει πράξης προσκύρωσης στο Ο.Τ.99
Η περιοχή δεν βρίσκεται σε ζώνη NATURA

ΠΙΝΑΚΑΣ ΣΥΝΤΕΤΑΓΜΕΝΩΝ ΚΟΡΥΦΩΝ ΑΙΓΙΑΛΟΥ

ΚΟΡΥΦΗ	Χ	Ψ
537	478729.01	4185245.88
538	478712.29	4185239.31
539	478692.37	4185227.15
540	478675.90	4185215.71

Παρατήρηση: Το σύστημα των συντεταγμένων είναι εξαρτημένο από το κρατικό δίκτυο σε προβολή ΕΓΣΑ87.

ΚΤΗΜΑΤΟΓΡΑΦΙΚΟΣ ΠΙΝΑΚΑΣ
ΦΕΡΟΜΕΝΩΝ ΙΔΙΟΚΤΗΤΩΝ

①	APRILIA ΑΝΩΝΥΜΟΣ ΚΤΗΜΑΤΙΚΗ ΕΤΑΙΡΕΙΑ
②	ΕΤΕΡΑ ΑΝΩΝΥΜΟΣ ΚΤΗΜΑΤΙΚΗ ΕΤΑΙΡΕΙΑ

ΕΡΓΟΔΟΤΗΣ ΑΘΑΝΑΣΙΟΣ ΚΑΡΕΛΑΣ

ΕΡΓΟ ΕΠΑΝΑΚΑΘΟΡΙΣΜΟΣ ΓΡΑΜΜΗΣ ΑΙΓΙΑΛΟΥ

ΘΕΣΗ ΕΡΓΟΥ ΑΚΡΩΤΗΡΙΟ ΜΕΓΑΛΟΥ ΚΑΒΟΥΡΙΟΥ ΒΟΥΛΙΑΓΜΕΝΗΣ ΑΤΤΙΚΗΣ

ΜΕΛΕΤΗΤΗΣ ΓΕΩΡΓΙΟΣ ΤΣΑΙΛΑΣ

ΘΕΜΑ ΣΧΕΔΙΟΥ ΤΟΠΟΓΡΑΦΙΚΗ ΑΠΟΤΥΠΩΣΗ

ΚΛΙΜΑΚΑ ΣΧΕΔΙΟΥ 1 : 500

ΑΡΙΘΜΟΣ ΣΧΕΔΙΟΥ Τ-1

ΗΜΕΡΟΜΗΝΙΑ ΜΑΙΟΣ 2014

ΓΙΑ ΤΗΝ ΥΠΗΡΕΣΙΑ
ΕΛΕΓΧΘΗΚΕ ΓΙΑ ΤΗΝ ΑΚΡΙΒΕΙΑ ΤΗΣ ΑΠΟΤΥΠΩΣΗΣ
Χ. ΓΕΩΡΓΙΟΥ

ΘΕΩΡΗΘΗΚΕ
Ε.ΚΩΦΟΥ

Ο ΣΥΝΤΑΞΑΣ ΜΗΧΑΝΙΚΟΣ

ΓΕΩΡΓΙΟΣ Π. ΤΣΑΪΛΑΣ
ΑΓΡΟΝΟΜΟΣ & ΤΟΠΟΓΡΑΦΟΣ ΜΗΧΑΝΙΚΟΣ
Ε.Μ.Π. - ΑΡ. ΜΗΤΡ. ΤΕΕ 14286
ΤΕΡΨΙΧΟΡΗΣ 30 ΒΟΥΛΙΑΓΜΕΝΗ - Τ.Κ. 166 71
ΤΗΛ./FAX: 210 8961 244 - ΚΙΝ.: 6977 477 023
ΑΦΜ: 002748714 - ΔΟΥ: ΓΛΥΦΑΔΑΣ

ΣΦΡΑΓΙΔΑ—ΥΠΟΓΡΑΦΗ



ΕΘΝΙΚΟ ΤΥΠΟΓΡΑΦΕΙΟ

Την ευθύνη για την εκτύπωση, διαχείριση και κυκλοφορία των φύλλων της Εφημερίδας της Κυβερνήσεως, (ΦΕΚ) στην έντυπη και ηλεκτρονική έκδοση, **έχει το Εθνικό Τυπογραφείο** το οποίο αποτελεί δημόσια υπηρεσία η οποία υπάγεται στο Υπουργείο Διοικητικής Ανασυγκρότησης. Το Εθνικό Τυπογραφείο έχει επίσης την ευθύνη για την κάλυψη των εκτυπωτικών αναγκών του Δημοσίου. (ν. 3469/2006, Α΄ 131).

ΥΠΗΡΕΣΙΕΣ ΠΟΥ ΠΑΡΕΧΕΙ ΤΟ ΕΘΝΙΚΟ ΤΥΠΟΓΡΑΦΕΙΟ

1. ΦΥΛΛΟ ΤΗΣ ΕΦΗΜΕΡΙΔΑΣ ΤΗΣ ΚΥΒΕΡΝΗΣΕΩΣ (ΦΕΚ)

Η ηλεκτρονική μορφή των ΦΕΚ διατίθεται δωρεάν από την ιστοσελίδα www.et.gr. Για τα ΦΕΚ που δεν έχουν ψηφιοποιηθεί και καταχωρισθεί στην πιο πάνω ιστοσελίδα δίνεται η δυνατότητα δωρεάν αποστολής με ηλεκτρονικό ταχυδρομείο, μετά από αίτηση που υποβάλλεται ηλεκτρονικά με τη συμπλήρωση ειδικής φόρμας.

Η έντυπη μορφή των ΦΕΚ διατίθεται για μεμονωμένα φύλλα με το ανάλογο κόστος από το τμήμα Πωλήσεων απευθείας ή με ταχυδρομική αποστολή μέσω αίτησης παραγγελίας στα ΚΕΠ, ενώ για ετήσια συνδρομή από το τμήμα Συνδρομητών. Το κόστος για ασπρόμαυρο ΦΕΚ από 1 έως 16 σελίδες είναι 1€, προσαυξανόμενο κατά 0,20€ για κάθε επιπλέον οκτασέλιδο ή μέρος αυτού. Το κόστος για έγχρωμο ΦΕΚ είναι 1,50€ από 1 έως 16 σελίδες, προσαυξανόμενο κατά 0,30€ για κάθε επιπλέον οκτασέλιδο ή μέρος αυτού.

Τρόπος αποστολής κειμένων προς δημοσίευση

- Τα κείμενα για δημοσίευση στο ΦΕΚ, από όλες τις δημόσιες υπηρεσίες και τους φορείς του δημόσιου τομέα, **αποστέλλονται στην διεύθυνση webmaster.et@et.gr** με χρήση προηγμένης ψηφιακής υπογραφής και χρονοσήμανσης.
- Οι περιλήψεις Διακηρύξεων Δημοσίων Συμβάσεων, αποστέλλονται στην ηλεκτρονική διεύθυνση dds@et.gr με τη χρήση **απλού** ηλεκτρονικού ταχυδρομείου.
- Κατ’ εξαίρεση, πολίτες οι οποίοι δεν έχουν αποκτήσει προηγμένη ηλεκτρονική υπογραφή, μπορούν να αποστέλλουν ταχυδρομικά ή να καταθέτουν με εκπρόσωπό τους κείμενα προς δημοσίευση αποτυπωμένα σε χαρτί, στο Τμήμα Παραλαβής Δημοσιευτέας Ύλης.

Πληροφορίες σχετικά με την αποστολή/κατάθεση εγγράφων προς δημοσίευση, την πώληση των τευχών και τους ισχύοντες τιμοκαταλόγους για όλες τις υπηρεσίες θα βρείτε στην ιστοσελίδα μας και στη διαδρομή Εξυπηρέτηση κοινού - τμήμα πωλήσεων ή συνδρομητών. Επίσης στην ιστοσελίδα μπορείτε να αναζητήσετε πληροφορίες σχετικά με την πορεία δημοσίευσης των εγγράφων, εφόσον γνωρίζετε τον Κωδικό Αριθμό Δημοσιεύματος (ΚΑΔ). Τον ΚΑΔ εκδίδει το Εθνικό Τυπογραφείο για όλα τα κείμενα που πληρούν τις προϋποθέσεις δημοσίευσης.

2. ΚΑΛΥΨΗ ΕΚΤΥΠΩΤΙΚΩΝ ΑΝΑΓΚΩΝ του Δημοσίου και των φορέων του

Το Εθνικό Τυπογραφείο μετά από αίτημα φορέα του Δημοσίου αναλαμβάνει να σχεδιάσει και να εκτυπώσει κάρτες, βιβλία, αφίσες, μπλοκ, μηχανογραφικά έντυπα, φακέλους, φακέλους αλληλογραφίας, κ.ά. Επίσης σχεδιάζει και κατασκευάζει σφραγίδες.

ΕΠΙΚΟΙΝΩΝΙΑ ΜΕ ΤΟ ΕΘΝΙΚΟ ΤΥΠΟΓΡΑΦΕΙΟ

Ταχυδρομική Διεύθυνση: Καποδιστρίου 34, τ.κ. 10432, Αθήνα

ΤΗΛΕΦΩΝΙΚΟ ΚΕΝΤΡΟ: 210 5279000 - fax: 210 5279054

ΤΜΗΜΑΤΑ ΕΞΥΠΗΡΕΤΗΣΗΣ ΚΟΙΝΟΥ
Πωλήσεων: (Ισόγειο, τηλ. 210 5279178 - 180)
Συνδρομητών: (Ημιόροφος, τηλ. 210 5279136)
Πληροφοριών: (Ισόγειο, Γρ. 3 και τηλεφ. κέντρο 210 5279000)
Παραλαβής Δημ. Ύλης: (Ισόγειο, τηλ. 210 5279167, 210 5279139)

Ωράριο για το κοινό: Δευτέρα ως Παρασκευή: 8:00 - 13:30

Ιστοσελίδα: **www.et.gr**

Πληροφορίες σχετικά με την λειτουργία της ιστοσελίδας: **helpdesk.et@et.gr**

Αποστολή ψηφιακά υπογεγραμμένων εγγράφων προς δημοσίευση στο ΦΕΚ: **webmaster.et@et.gr**

Πληροφορίες για γενικό πρωτόκολλο και αλληλογραφία: **grammateia@et.gr**

